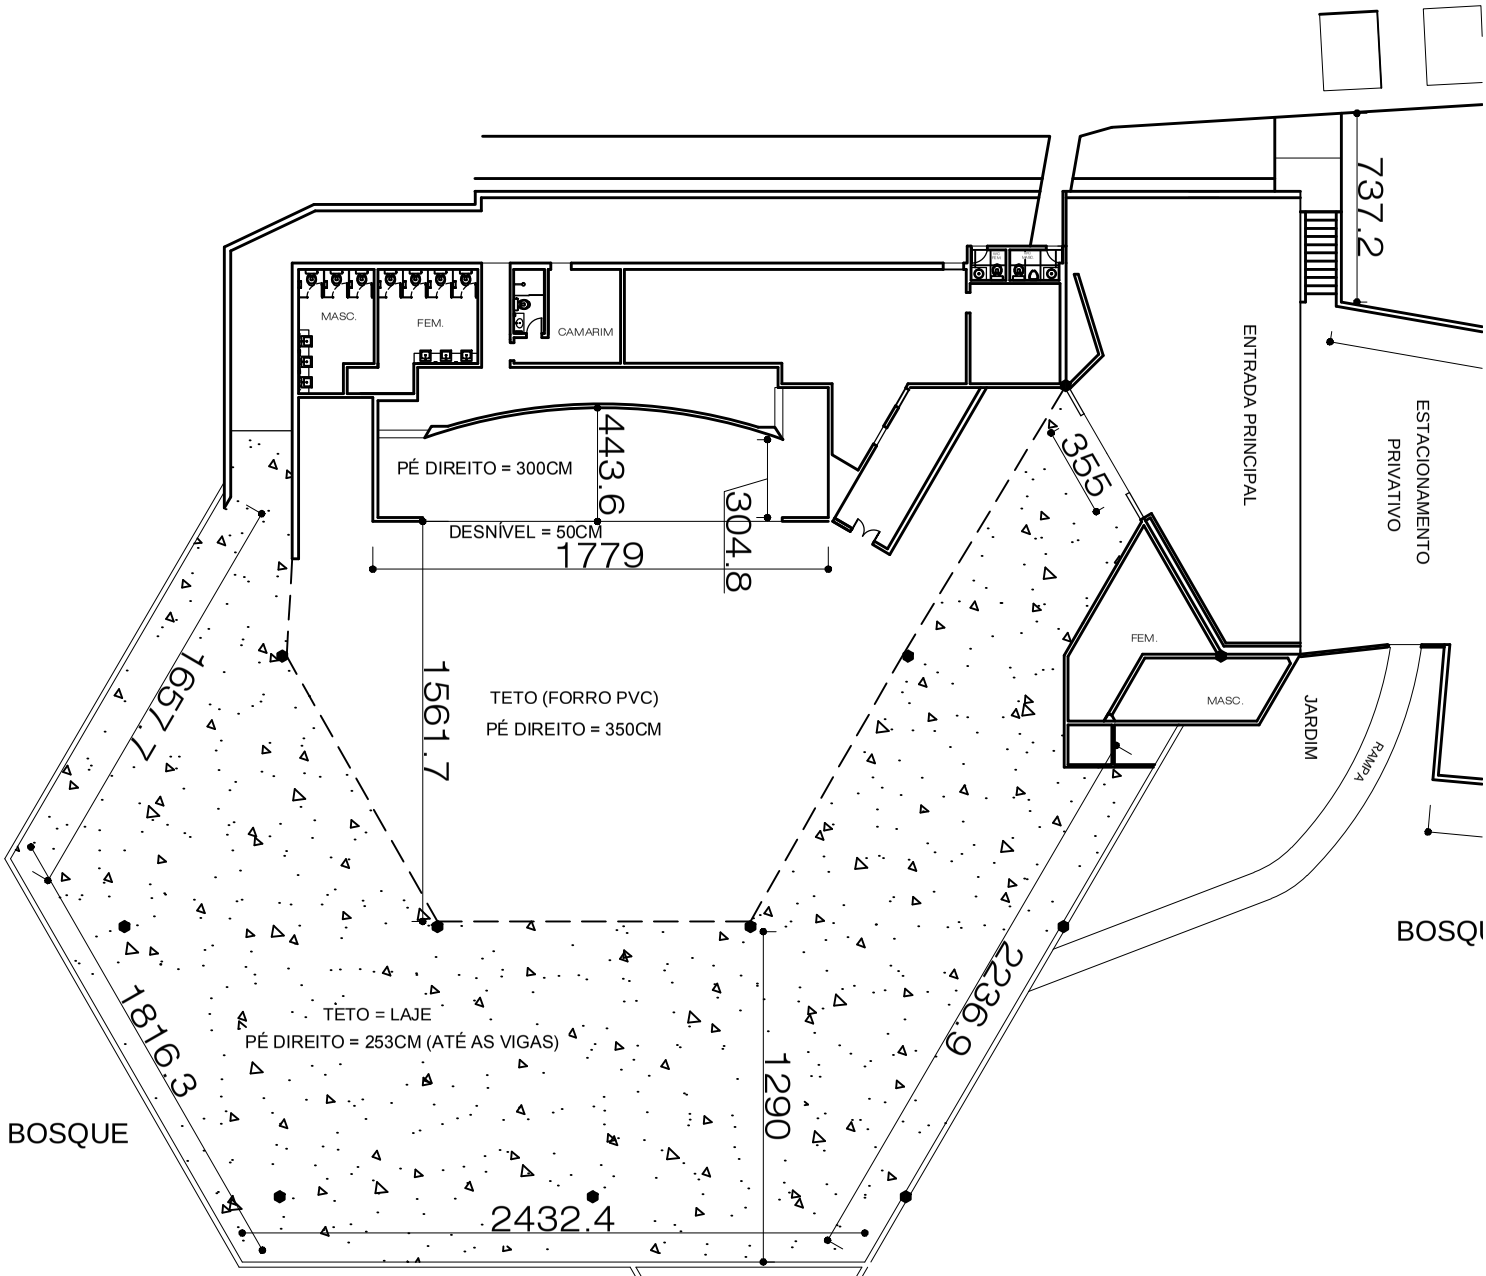


# SALÃO DE FESTAS
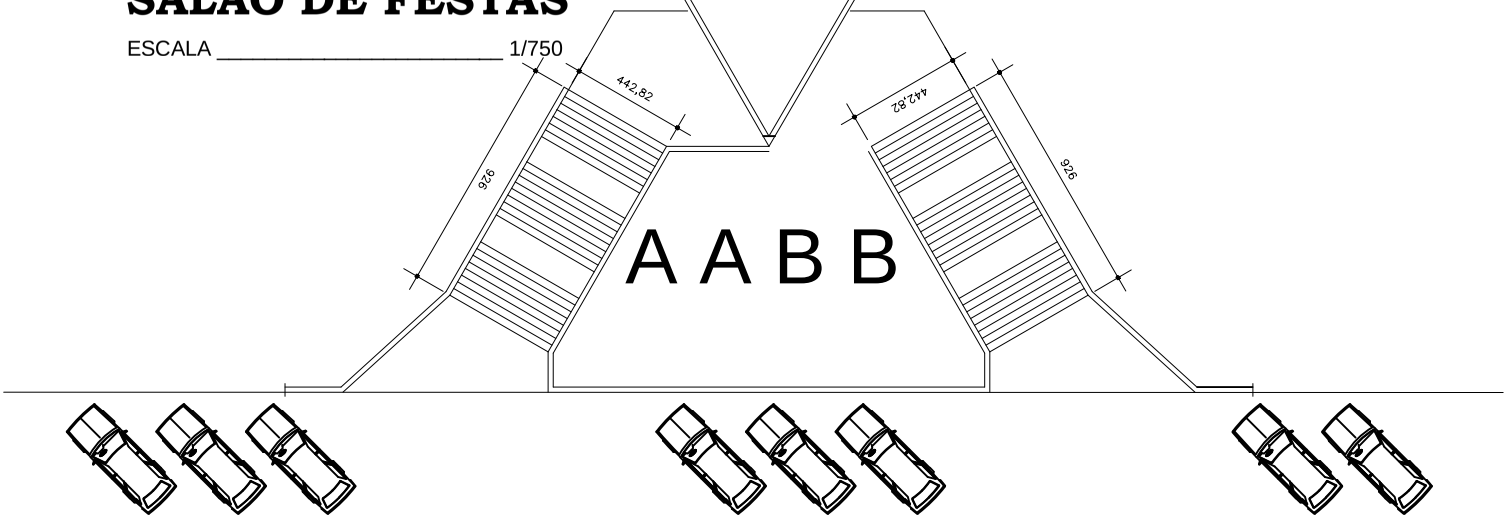
ESCALA _____ 1/750