



	CLIENTE: AABB
	FASE DO PROJETO: Execução
PROJETISTA: Cledson Scmazzon	CIDADE: Gramado
PRANCHA: 3D OBRA	DATA: Julho/2022
	Nº PROJETO 01

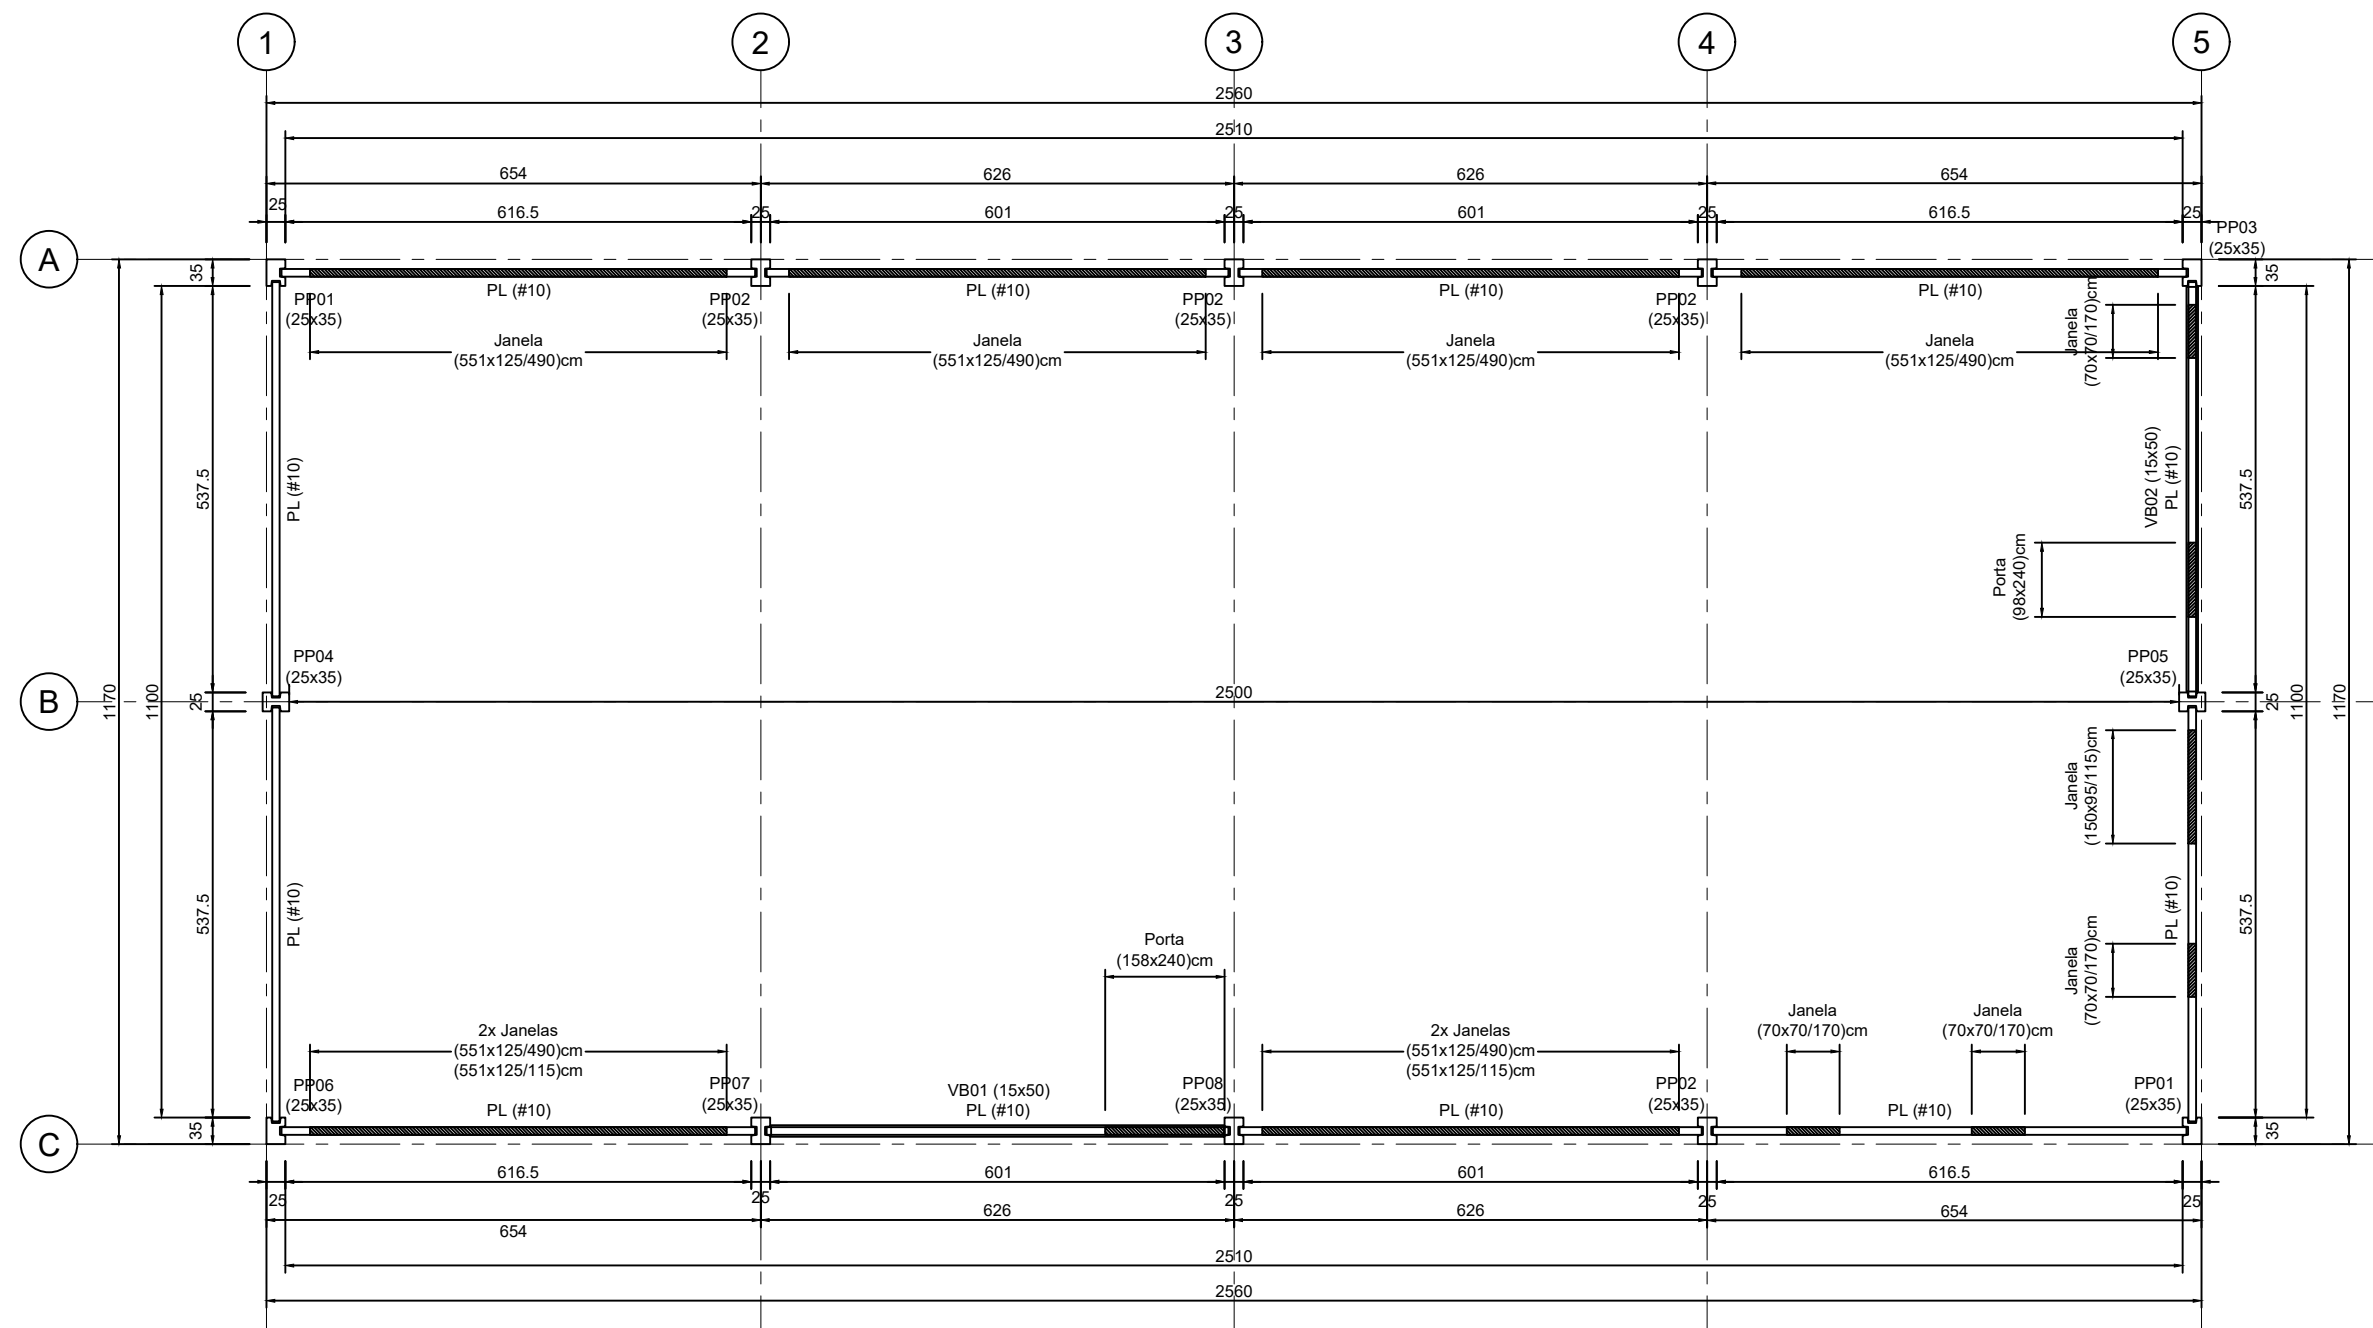


Planta de Fôrmas de Placas e Vigas
ESC: 1/100

	CLIENTE: AABB
	FASE DO PROJETO: Execução
PROJETISTA: Cledson Scornazzon	CIDADE: Gramado
PRANCHA: Planta Baixa	DATA: Julho/2022
	Nº PROJETO 01

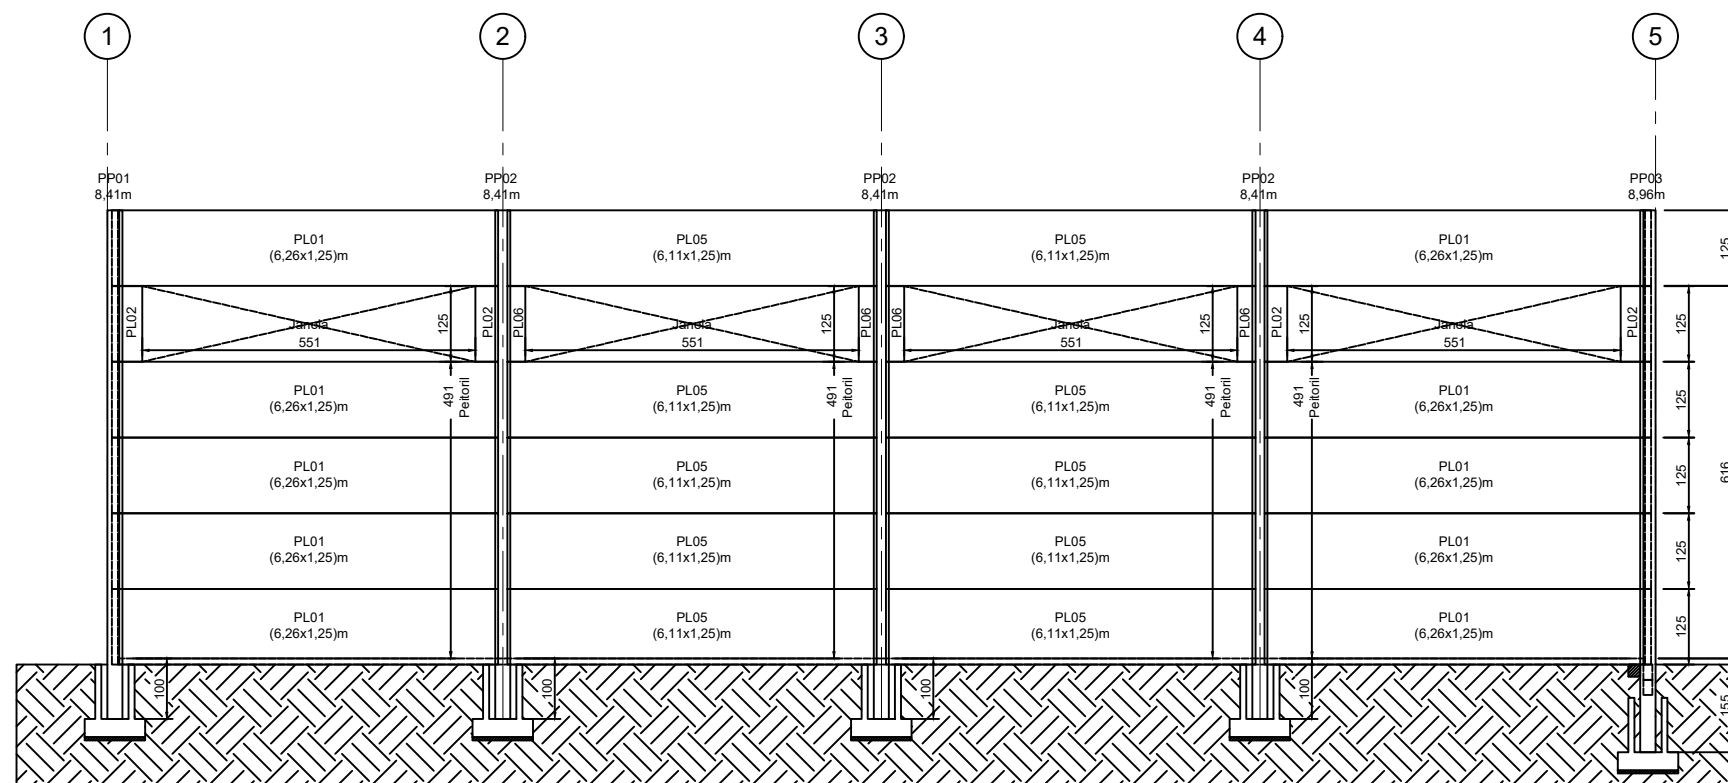

Montagem do Eixo A (Interno)


ESC: 1/125

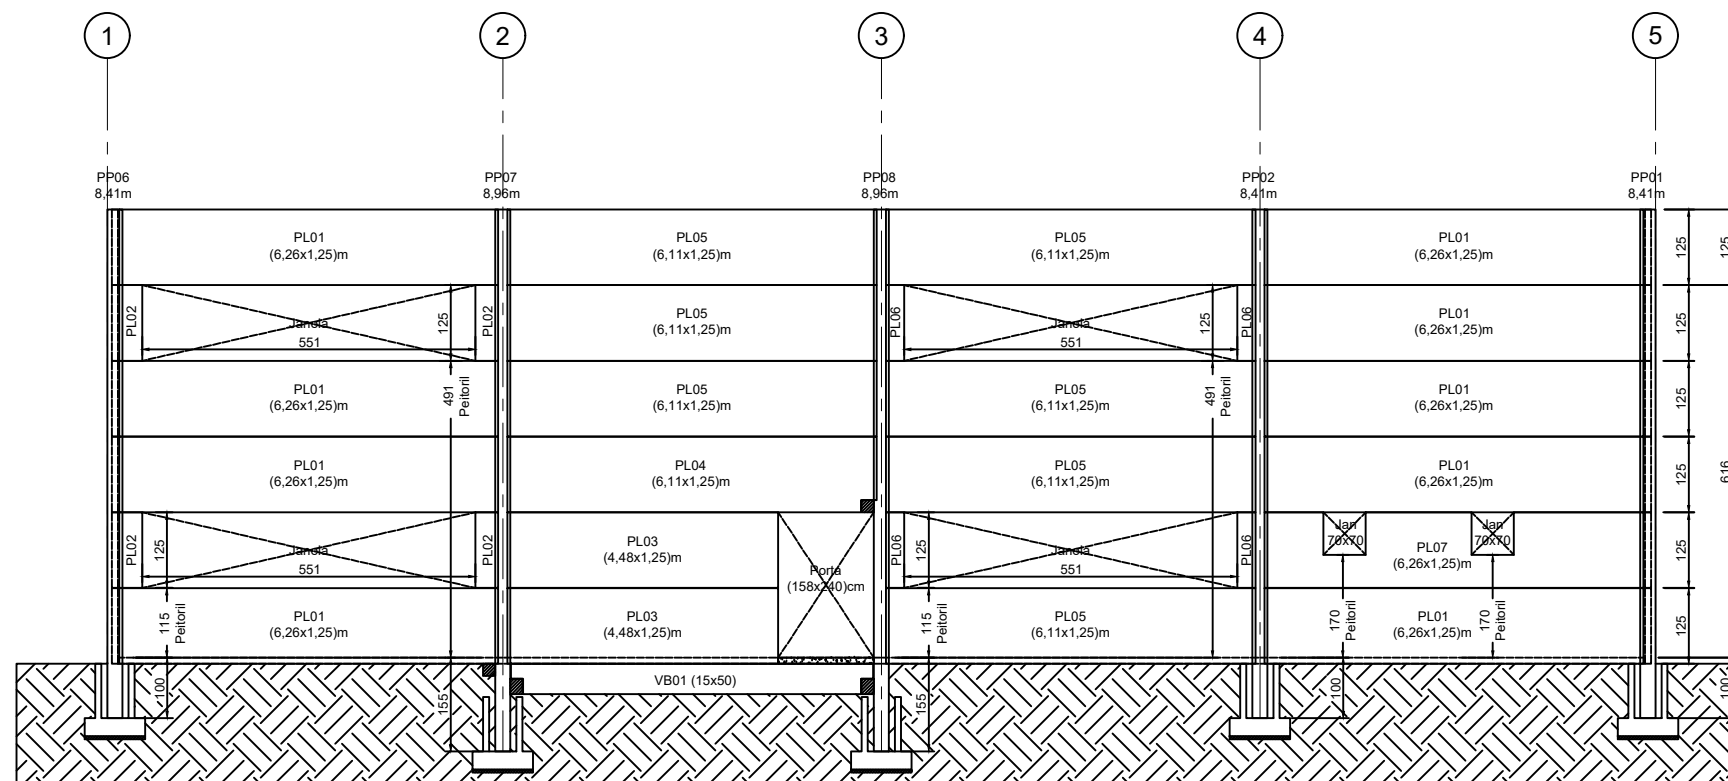


Montagem do Eixo C (Externo)

ESC: 1/125


	CLIENTE:	AABB
	FASE DO PROJETO:	Execução
PROJETISTA: Cledson Scorzazon	CIDADE:	Gramado
PRANCHA: Fachadas 1	DATA: Julho/2022	Nº PROJETO 01

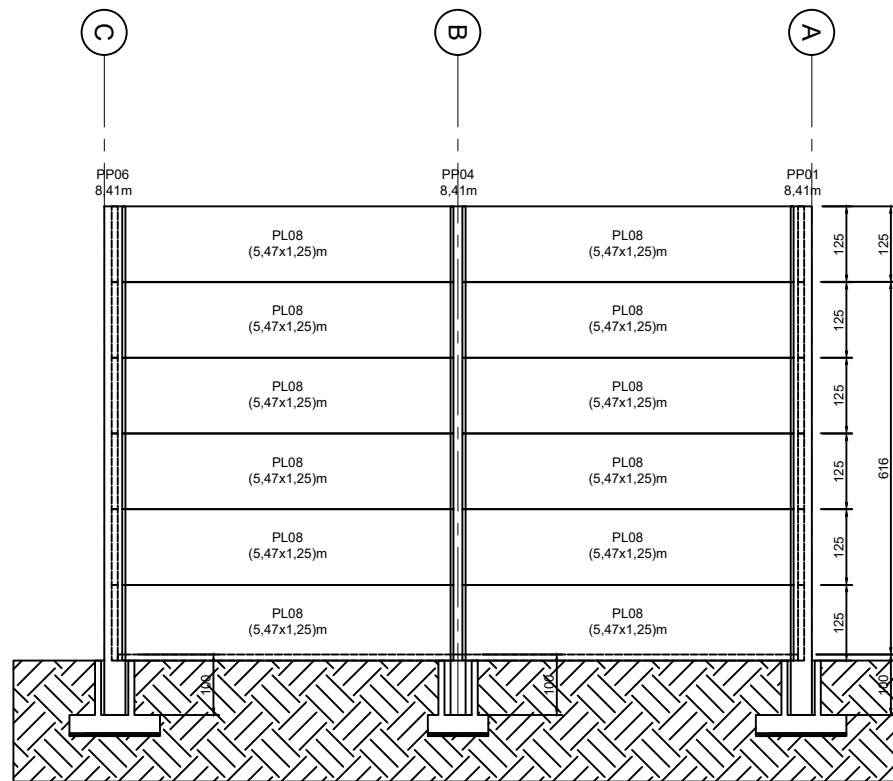

Montagem do Eixo 1 (Interno)
ESC: 1/125

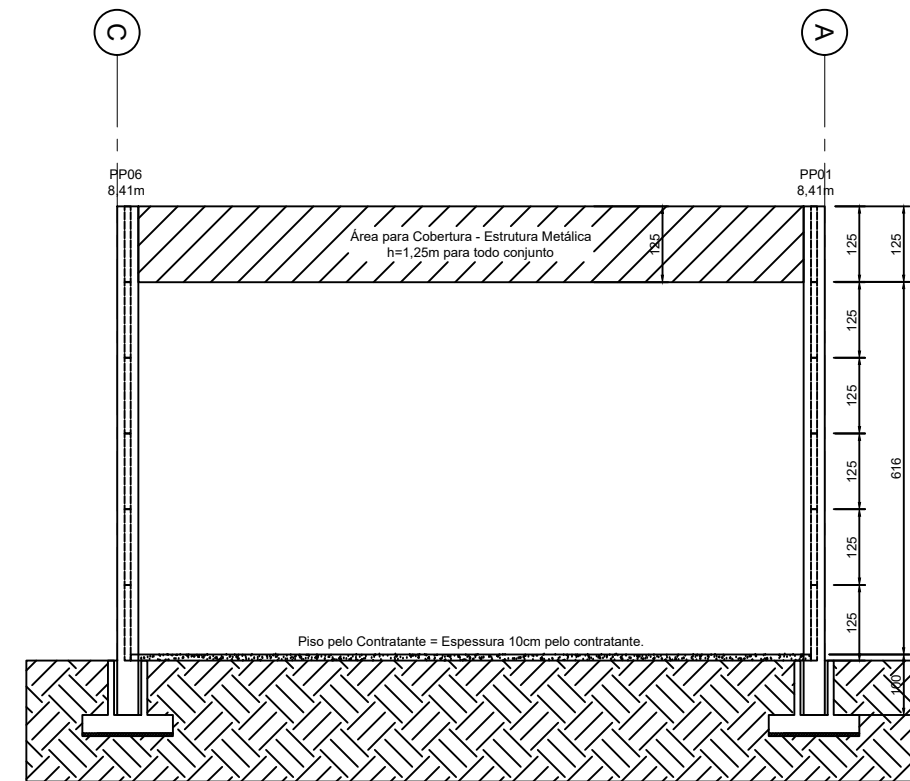

Montagem do Eixo 4
ESC: 1/75

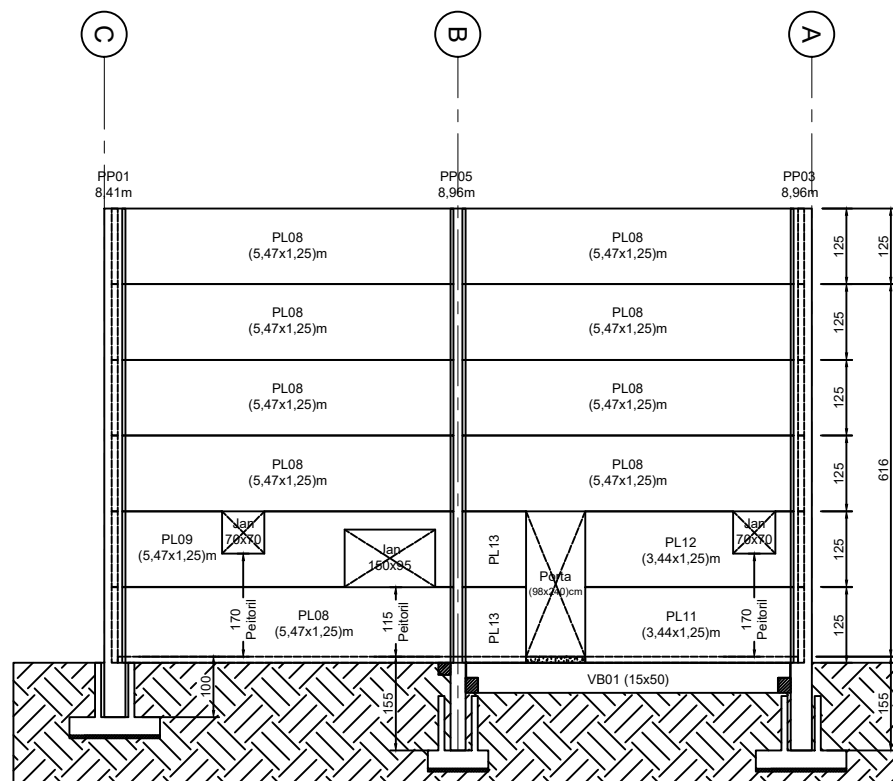

Montagem do Eixo 5 (Externo)
ESC: 1/125

	CLIENTE: AABB
	FASE DO PROJETO: Execução
PROJETISTA: Cledson Scorzazon	CIDADE: Gramado
PRANCHA: Fachadas 2	DATA: Julho/2022
	Nº PROJETO 01